

ΕΦΗΜΕΡΙΣ ΤΗΣ ΚΥΒΕΡΝΗΣΕΩΣ

ΤΗΣ ΕΛΛΗΝΙΚΗΣ ΔΗΜΟΚΡΑΤΙΑΣ

ΑΘΗΝΑ 24 ΙΟΥΛΙΟΥ 1985 | ΤΕΥΧΟΣ ΤΕΤΑΡΤΟ | ΑΡΙΘΜΟΣ ΦΥΛΛΟΥ 372

ΠΕΡΙΕΧΟΜΕΝΑ

ΠΟΛΕΟΔΟΜΙΑ

ΑΠΟΦΑΣΕΙΣ

ΠΟΛΕΟΔΟΜΙΑ

ΑΠΟΦΑΣΕΙΣ

Αριθ. 47309/1871 (1)

Κίνηση της διαδικασίας σύνταξης του Γενικού Πολεοδομικού Σχεδίου Πρέβεζας Ν. Πρεβέζης.

Ο ΥΠΟΥΡΓΟΣ ΧΩΡΟΤΑΞΙΑΣ, ΟΙΚΙΣΜΟΥ ΚΑΙ ΠΕΡΙΒΑΛΛΟΝΤΟΣ

Έχοντας υπόψη τις διατάξεις:

1. Του Ν. 1032/1980 «περί συστάσεως Υπουργείου Χωροταξίας, Οικισμού και Περιβάλλοντος «ΦΕΚ 57/14.3.80 τ. Α').

2. Του άρθρου 3 παρ. 1 του Ν. 1337 (ΦΕΚ 33/14.3.83 τ. Α) για την « Επέκταση των πολεοδομικών σχεδίων, την οικιστική ανάπτυξη και σχετικές ρυθμίσεις», αποφασίζουμε:

Την κίνηση της διαδικασίας σύνταξης του Γενικού Πολεοδομικού Σχεδίου Πρέβεζας τα όρια της περιοχής του οποίου φαίνονται στα σχετικά τέσσερα (4) πρωτότυπα διαγράμματα σε κλίμακα 1:25000 που έχουν θεωρηθεί από τον Προϊστάμενο της Διεύθυνσης Πολεοδομικών εφαρμογών με την υπ' αρ. 47309/85 πράξη του και που συνοπτικό τους αντίτυπο δημοσιεύεται με την παρούσα απόφαση

Η απόφαση αυτή να δημοσιευθεί στην Εφημερίδα της Κυβερνήσεως.

Αθήνα, 4 Ιουλίου 1985

Ο ΥΠΟΥΡΓΟΣ

ΕΥΑΓΓΕΛΟΣ ΚΟΥΛΟΥΜΠΗΣ

ΥΠΟΥΡΓΕΙΟ ΧΩΡ/ΞΙΑΣ ΟΙΚΙΣΜΟΥ & ΠΕΡ/ΝΤΟΣ
ΔΙΕΥΘΥΝΣΗ ΧΑΡΤΟΓΡΑΦΗΣΕΩΝ

ΒΟΝΙΤΣΑ

ΦΥΛΛΟ 1

ΠΡΕΒΕΖΑ


— Όριο Γενικού Πολ. Σχεδίου


Α Μ Β


Νεοχώριον
Αγ. Τριάς
Αγ. Θωμάς
Ψαθάκι
Αμ. Αποστολοι
Ακ. Μυρτάρι
Λ. Πωγωνίτσα
Ακ. Λασκάρα
ΠΡΕΒΕΖΑ
Ακ. Ακρι
ΑΚΤΙΟΝ
Βασιλικό
Λ. Κουλέλ
Ακ. Παναγία
Όρμ. Παλαιόβαρκα
Νέα Καμαρίνα
Λιγοβαλάτσα Λιμ.
ΑΛΑΤΙΝΗ
Σαλαόρα
Όρμος Αγ. Νικολάου


ΥΠΟΥΡΓΕΙΟ
ΧΩΡΟΤΑΞΙΑΣ ΟΙΚΙΣΜΟΥ & ΠΕΡΙΒΑΛΛΟΝΤΟΣ

Κλίμαξ 1:25000

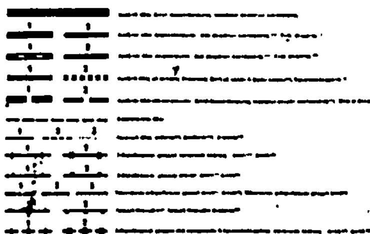

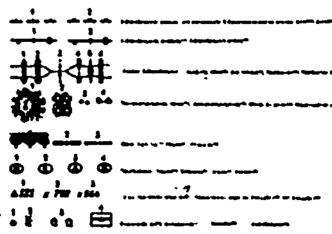

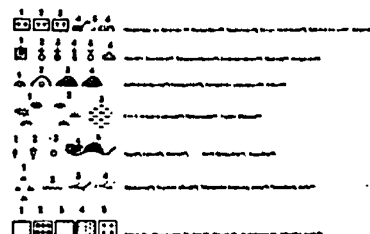

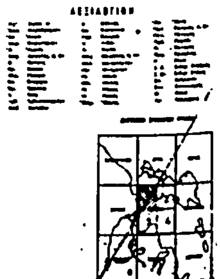

ΔΙΕΥΘΥΝΣΗ ΧΑΡΤΟΓΡΑΦΗΣΕΩΝ

ΑΡΤΑ

ΦΥΛΛΟ 3

ΠΡΕΒΕΖΑ

Λ. Τσουμαλού

Λ. Κονταυλιό

ΛΙΜΝΟΘΑΛΑΣΣΑ ΡΟΔΙΑ
(Ιχθυοτροφείου)

Βίγλα

Νέα Βίγλα

ΛΙΜΝΟΘΑΛΑΣΣΑ ΤΣΟΥΚΑΛΙΟ
(Ιχθυοτροφείου)

Φλάμπουρα

ΟΡΜΟΣ ΣΑΛΑΩΡΑΣ

ΛΙΜΝΟΘΑΛΑΣΣΑ ΑΥΛΕΡΗ
(Ιχθυοτροφείου)

όριο Γενικού Πολ. Σχεδίου

ΥΠΟΥΡΓΕΙΟ
ΧΩΡ/ΞΙΑΣ, ΟΙΚΙΣΜΟΥ & ΠΕΡΙΒΑΛΛΟΝΤΟΣ

περί Κυρώσεως της διαδικασίας σύνταξης του Γενικού Πολεοδομικού Σχεδίου Πρέβεζας (Ν. Πρεβέζης)

Αθήνα ... Ιουνίου 1983


Η Διευθύντρια


ΑΜΒΡΑΚΙΚΟΣ


ΥΠΟΥΡΓΕΙΟ
ΧΩΡΟΤΑΞΙΑΣ ΟΙΚΙΣΜΟΥ & ΠΕΡΙΒΑΛΛΟΝΤΟΣ


ΤΟ ΤΟΠΟΓΡΑΦΙΚΟ ΥΠΟΒΑΘΡΟ ΠΡΟΕΡΧΕΤΑΙ ΑΠΟ ΜΕΓΕΘΥΝΣΗ ΤΟΥ ΧΑΡΤΗ ΤΗΣ ΓΕΩΓΡΑΦΙΚΗΣ ΥΠΗΡΕΣΙΑΣ ΣΤΡΑΤΟΥ ΚΛΙΜΑΚΟΣ 1:50 000 ΕΚΔΟΣΗΣ 1971

Κλίμαξ 1 25000

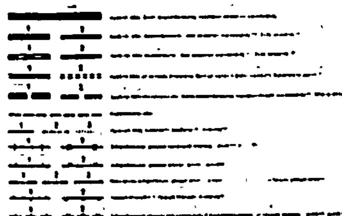

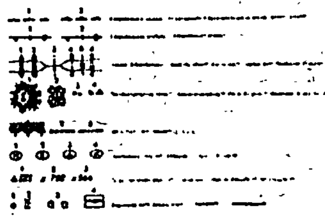

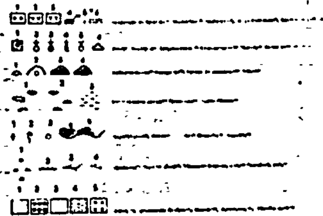

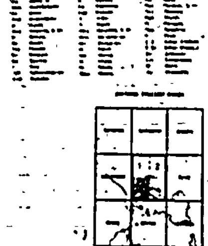

ΥΠΟΥΡΓΕΙΟ ΧΩΡ/ΞΙΑΣ ΟΙΚΙΣΜΟΥ & ΠΕΡ/ΝΤΟΣ
ΔΙΕΥΘΥΝΣΗ ΧΑΡΤΟΓΡΑΦΗΣΕΩΝ

ΚΑΝΑΛΛΑΚΙΟΝ

ΦΥΛΛΟ 4

ΠΡΕΒΕΖΑ

Κ. Κωστροσικιός
Νέα Σαμψούς
Νέα Σινώπη
Μιχαλιτσι
Νικόπολις
ΟΡΜΟΣ ΝΙΚΟΠΟΛΕΩΣ
Ακ. Μύτικας
Μύτικας
ΛΙΜΝΟΘΑΛΑΣΣΑ ΜΑΖΩΜΑ





—— Όριο Γενικού Πολεοδ. Σχεδίου

ΥΠΟΥΡΓΕΙΟ
ΧΩΡ/ΞΙΑΣ, ΟΙΚΙΣΜΟΥ & ΠΕΡΙΒΑΛΛΟΝΤΟΣ
ΑΘΗΝΑ 4 Ιουλίου 1983
Η Διευθύντρια

ΥΠΟΥΡΓΕΙΟ
ΧΩΡΟΤΑΞΙΑΣ ΟΙΚΙΣΜΟΥ & ΠΕΡΙΒΑΛΛΟΝΤΟΣ

ΤΟ ΤΟΠΟΓΡΑΦΙΚΟ ΥΠΟΒΑΘΡΟ ΠΡΟΕΡΧΕΤΑΙ ΑΠΟ ΜΕΓΕΘΥΝΣΗ ΤΟΥ ΧΑΡΤΗ ΤΗΣ ΓΕΩΓΡΑΦΙΚΗΣ ΥΠΗΡΕΣΙΑΣ ΣΤΡΑΤΟΥ ΚΑΝΑΛΑΚΙ 1:50 000 ΕΚΔΟΣΗΣ 1971.

Κλίμαξ 1 25000

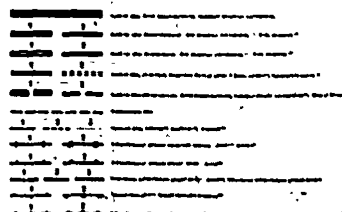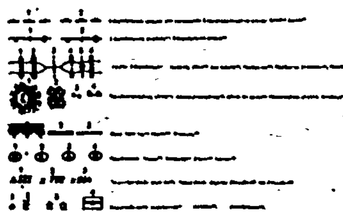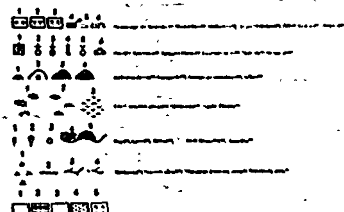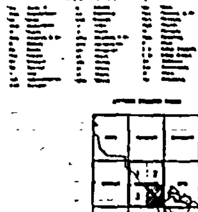ΥΠΟΥΡΓΕΙΟ ΧΩΡ/ΞΙΑΣ ΟΙΚΙΣΜΟΥ & ΠΕΡ/ΝΤΟΣ
ΔΙΕΥΘΥΝΣΗ ΧΑΡΤΟΓΡΑΦΗΣΕΩΝ

ΛΕΥΚΑΣ

ΦΥΛΛΟ 2

ΠΡΕΒΕΖΑ

— Όριο Γενικού Πολ. Σχεδίου

ΠΡΕΒΕΖΑ

ΣΤΕΝΟΝ ΠΡΕΒΕΖΗΣ

ΥΠΟΥΡΓΕΙΟ
ΧΩΡ/ΞΙΑΣ, ΟΙΚΙΣΜΟΥ & ΠΕΡΙΒΑΛΛΟΝΤΟΣ

Συνοδεύει την υπ' αριθ. Ε.41309/85 απόφαση
περί Κυρώσεως της διαδικασίας
ένταξης και Γενικού Πολεοδομικού
Σχεδίου Πρέβεζας (Ν. Πρεβέζης).

Αθήνα 4 Ιουνίου 1985
Ο Διευθυντής


Ν. ΠΡΕΒΕΖΗΣ
Ν. ΛΕΥΚΑΔΟΣ

Ν. ΑΙΤΩΛΙΑΣ ΚΑΙ ΑΚΑΡΝΑΝΙΑΣ


ΜΩΛΟΣ ΑΡΜΑΤΑ


ΥΠΟΥΡΓΕΙΟ
ΧΩΡΟΤΑΞΙΑΣ ΟΙΚΙΣΜΟΥ & ΠΕΡΙΒΑΛΛΟΝΤΟΣ

ΤΟ ΤΟΠΟΓΡΑΦΙΚΟ ΥΠΟΒΑΘΡΟ ΠΡΟΕΡΧΕΤΑΙ ΑΠΟ ΜΕΓΕΘΥΝΣΗ ΤΟΥ ΧΑΡΤΗ ΤΗΣ ΓΕΩΓΡΑΦΙΚΗΣ ΥΠΗΡΕΣΙΑΣ ΣΤΡΑΤΟΥ ΚΛΙΜΑΚΟΣ 1:50 000 ΕΚΔΟΣΕΩΣ 1971.
ΕΓΚΡΙΣΗ: Φ 171/26/660535/Σ. 738/14-2-83/ΓΕΣ/2ον Ε.Γ./3.

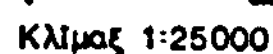

Κλίμαξ 1:25000

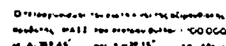

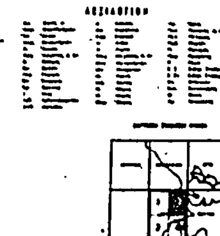

Αριθ. 50183/1916 (2)

Κίνηση της διαδικασίας του Γενικού Πολεοδομικού Σχεδίου Ρεθύμνου Ν. Ρεθύμνης.

Ο ΥΠΟΥΡΓΟΣ
ΧΩΡΟΤΑΞΙΑΣ, ΟΙΚΙΣΜΟΥ ΚΑΙ ΠΕΡΙΒΑΛΛΟΝΤΟΣ

Έχοντας υπόψη τις διατάξεις:

1. Του Ν. 1032/1980 «Περί συστάσεως Υπουργείου Χωροταξίας, Οικισμού και Περιβάλλοντος (ΦΕΚ 57/14.3.80 τ. Α').


2. Του άρθρου 3 παρ. 1 του Ν. 1337(ΦΕΚ 33/14.3.83 τ. Α) για την « Επέκταση των πολεοδομικών σχεδίων, την οικιστική ανάπτυξη και σχετικές ρυθμίσεις, - αποφασίζουμε:


Την κίνηση της διαδικασίας του Γενικού Πολεοδομικού Σχεδίου Ρεθύμνου τα όρια της περιοχής του οποίου φαίνονται στα σχετικά τέσσερα (4) πρωτότυπα διαγράμματα σε κλίμακα 1:10000 που έχουν θεωρηθεί από τον Προϊστάμενο της Διεύθυνσης Πολεοδομικών εφαρμογών με την υπ' αρ. 50183/1916/85 πράξη του και που συνοπτικό τους αντίτυπο δημοσιεύεται με την παρούσα απόφαση.


Η απόφαση αυτή να δημοσιευθεί στην Εφημερίδα της Κυβερνήσεως.


Αθήνα, 8 Ιουλίου 1985


Ο ΥΠΟΥΡΓΟΣ
ΕΥΑΓΓΕΛΟΣ ΚΟΥΛΟΥΜΠΗΣ

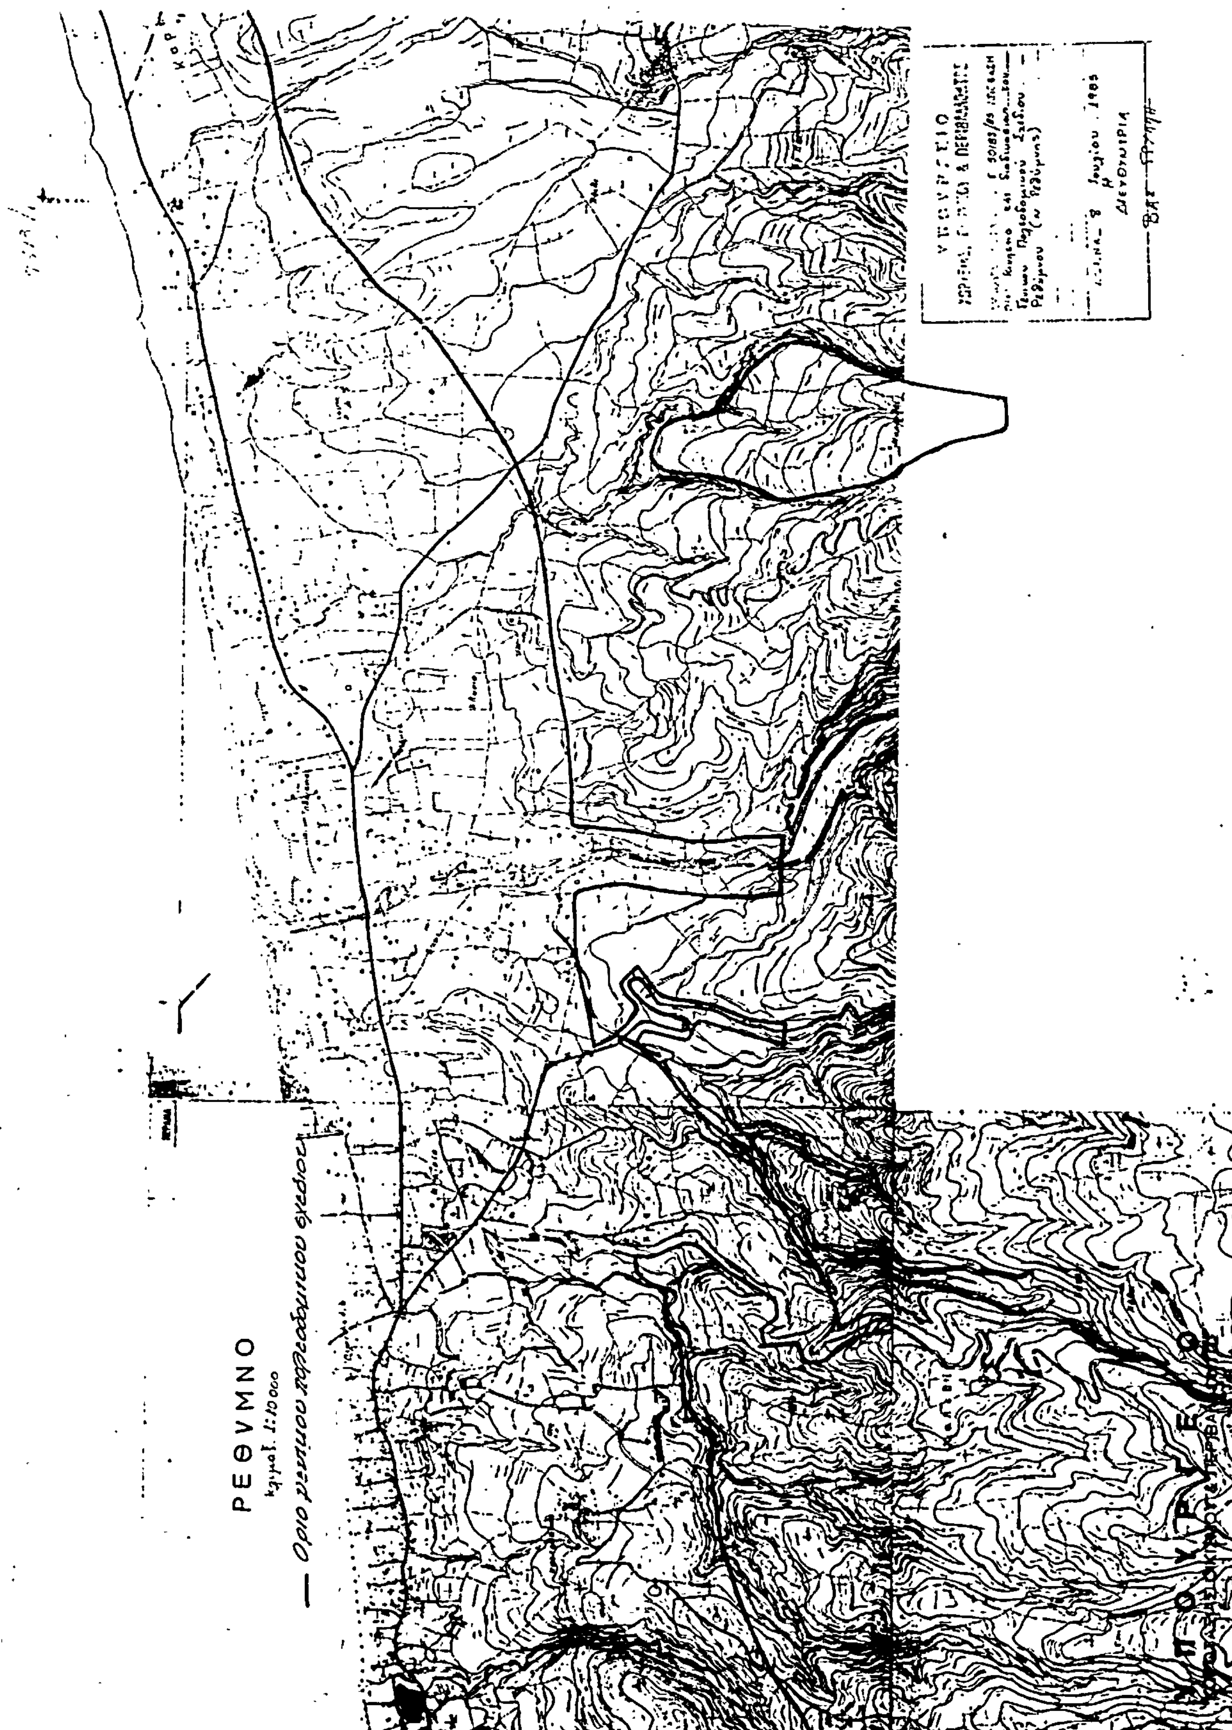
ΡΕΘΥΜΝΟ
κλιμ. 1:10000
— Όριο γενικού πολεοδομικού σχεδίου

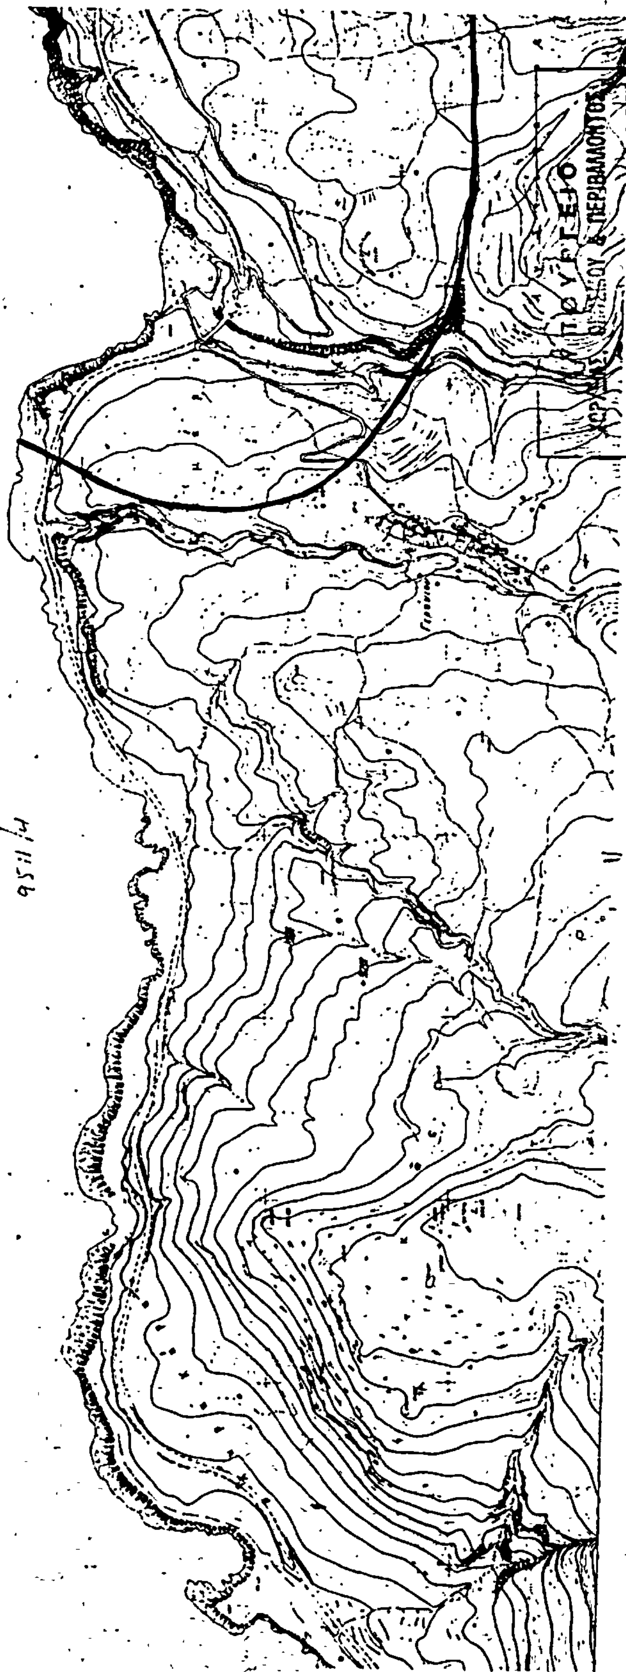

1
ΡΕΘΥΜΝΟ
Κλίμαξ: 1:10.000
Όριο γενικού πολεοδομικού σχεδίου
Ρεθύμνου
9511/4
ΟΙΚΙΣΜΟΥ & ΠΕΡΙΒΑΛΛΟΝΤΟΣ
ΣΥΝΟΔΕΥΕΙ ΤΗΝ ΥΠ' ΑΡΙΘ. Γ. 50183/85 ΑΠΟΦΑΣΗ
ΠΕΡΙ Κίνησης της διαδικασίας
του Γενικού Πολεοδομικού Σχεδίου
Ρεθύμνου (Ν. Ρεθύμνης)
ΑΘΗΝΑ, 8 Ιουνίου 1985
Η ΔΙΕΥΘΥΝΤΡΙΑ
Βασ. Γρύλλη
ΓΕΙΟ

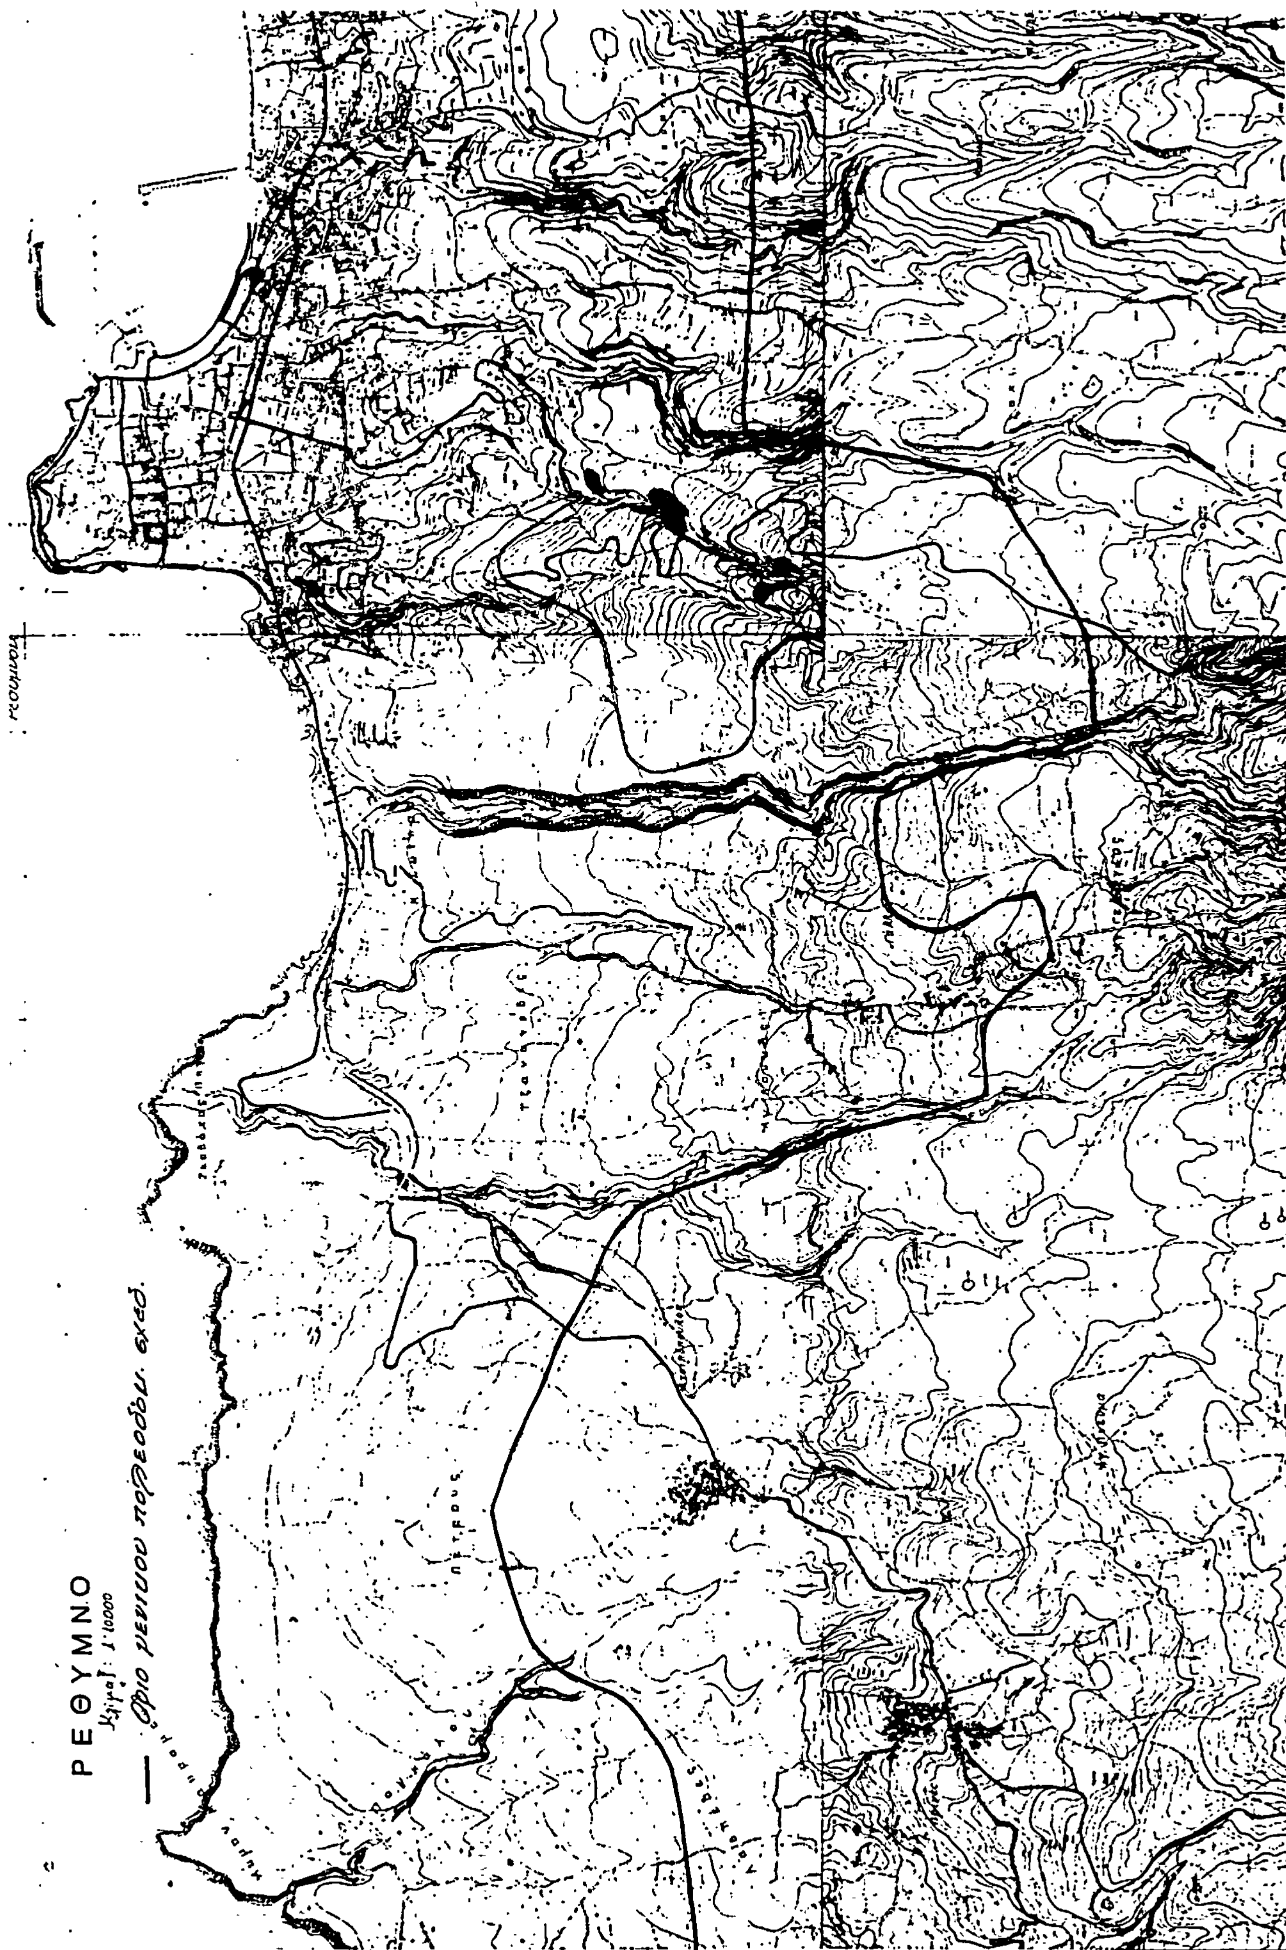
ΡΕΘΥΜΝΟ
Κλίμαξ: 1:10000
Όριο γενικού πολεοδομ. σχεδ.

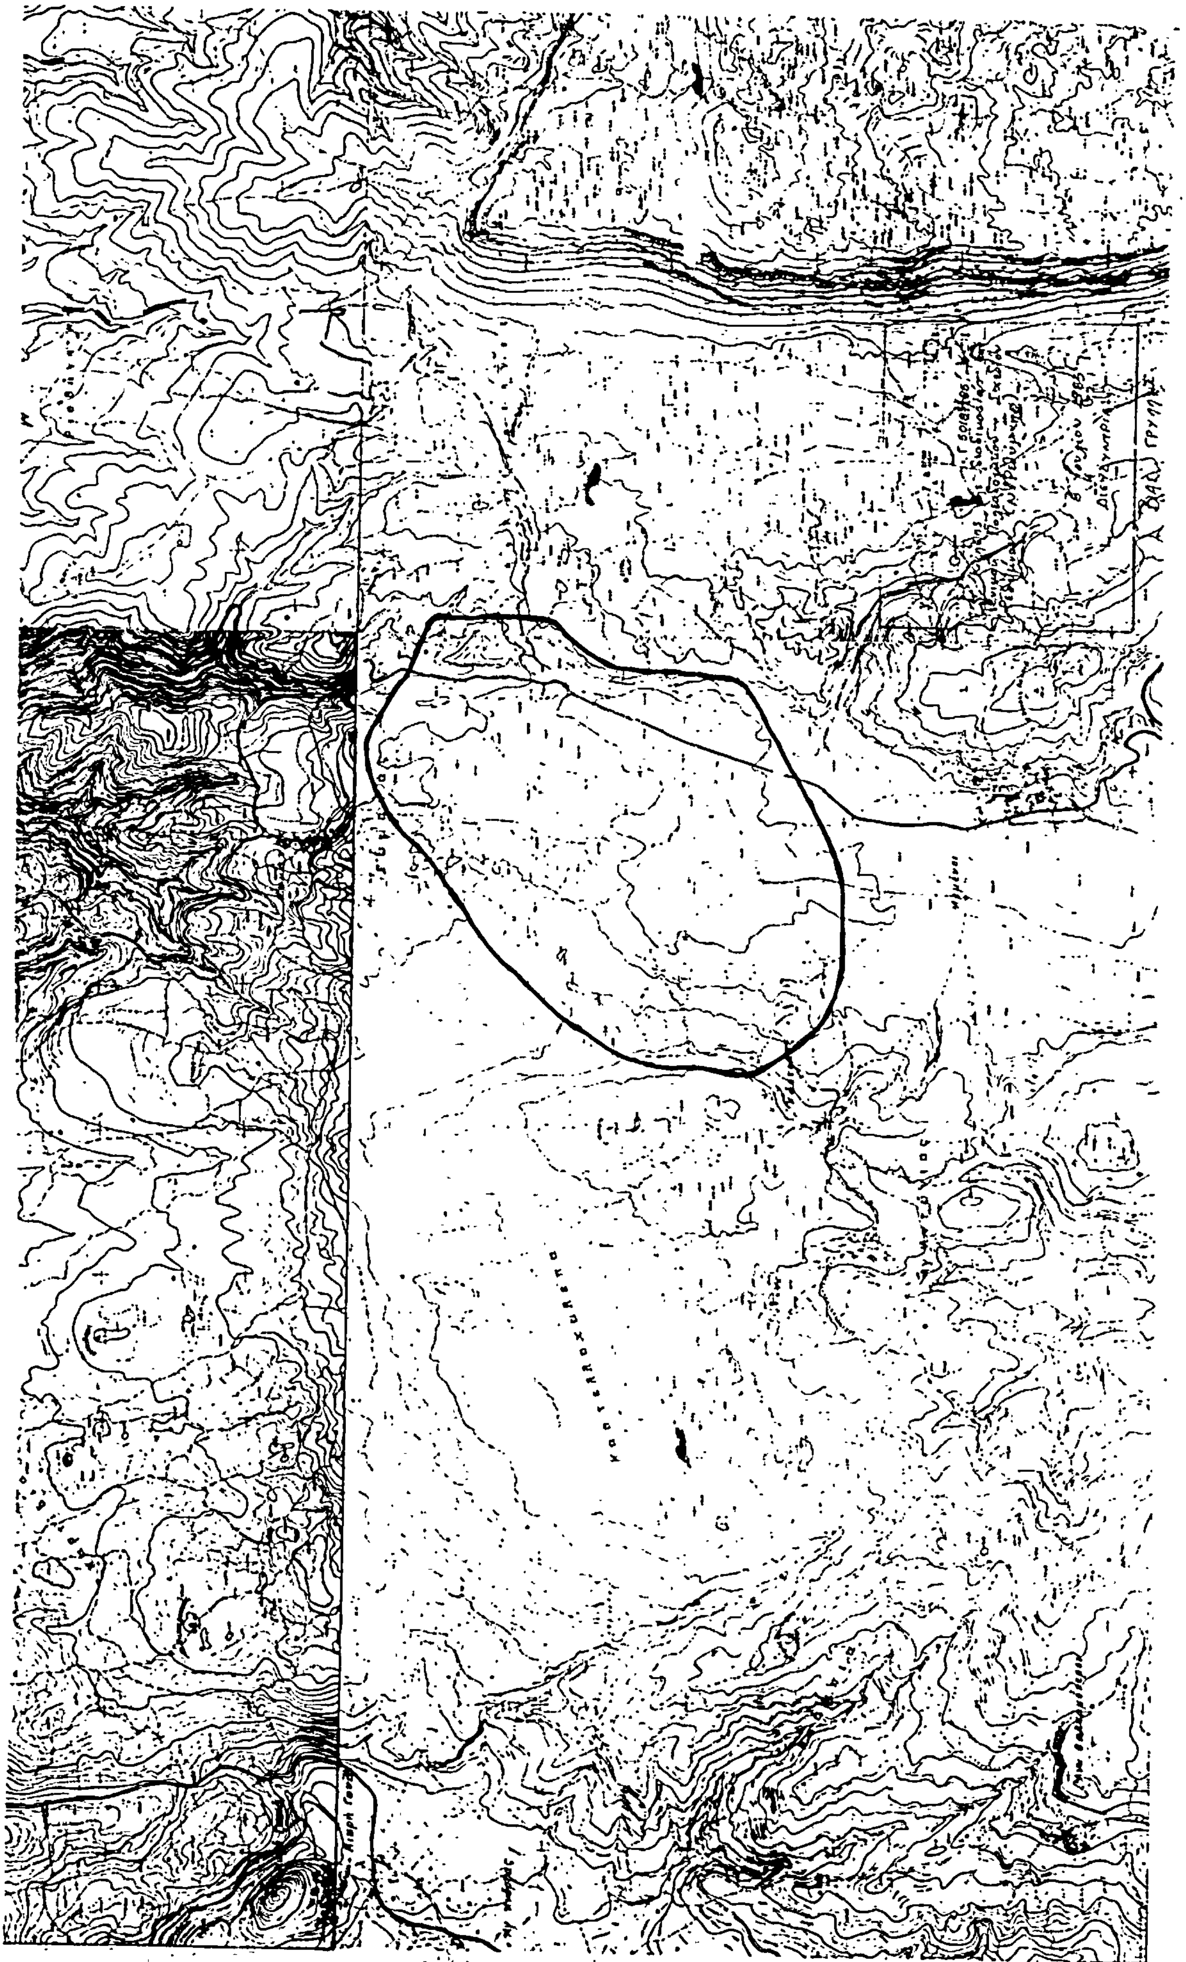
Υ Π Ο Υ Ρ Γ Ε Ι Ο

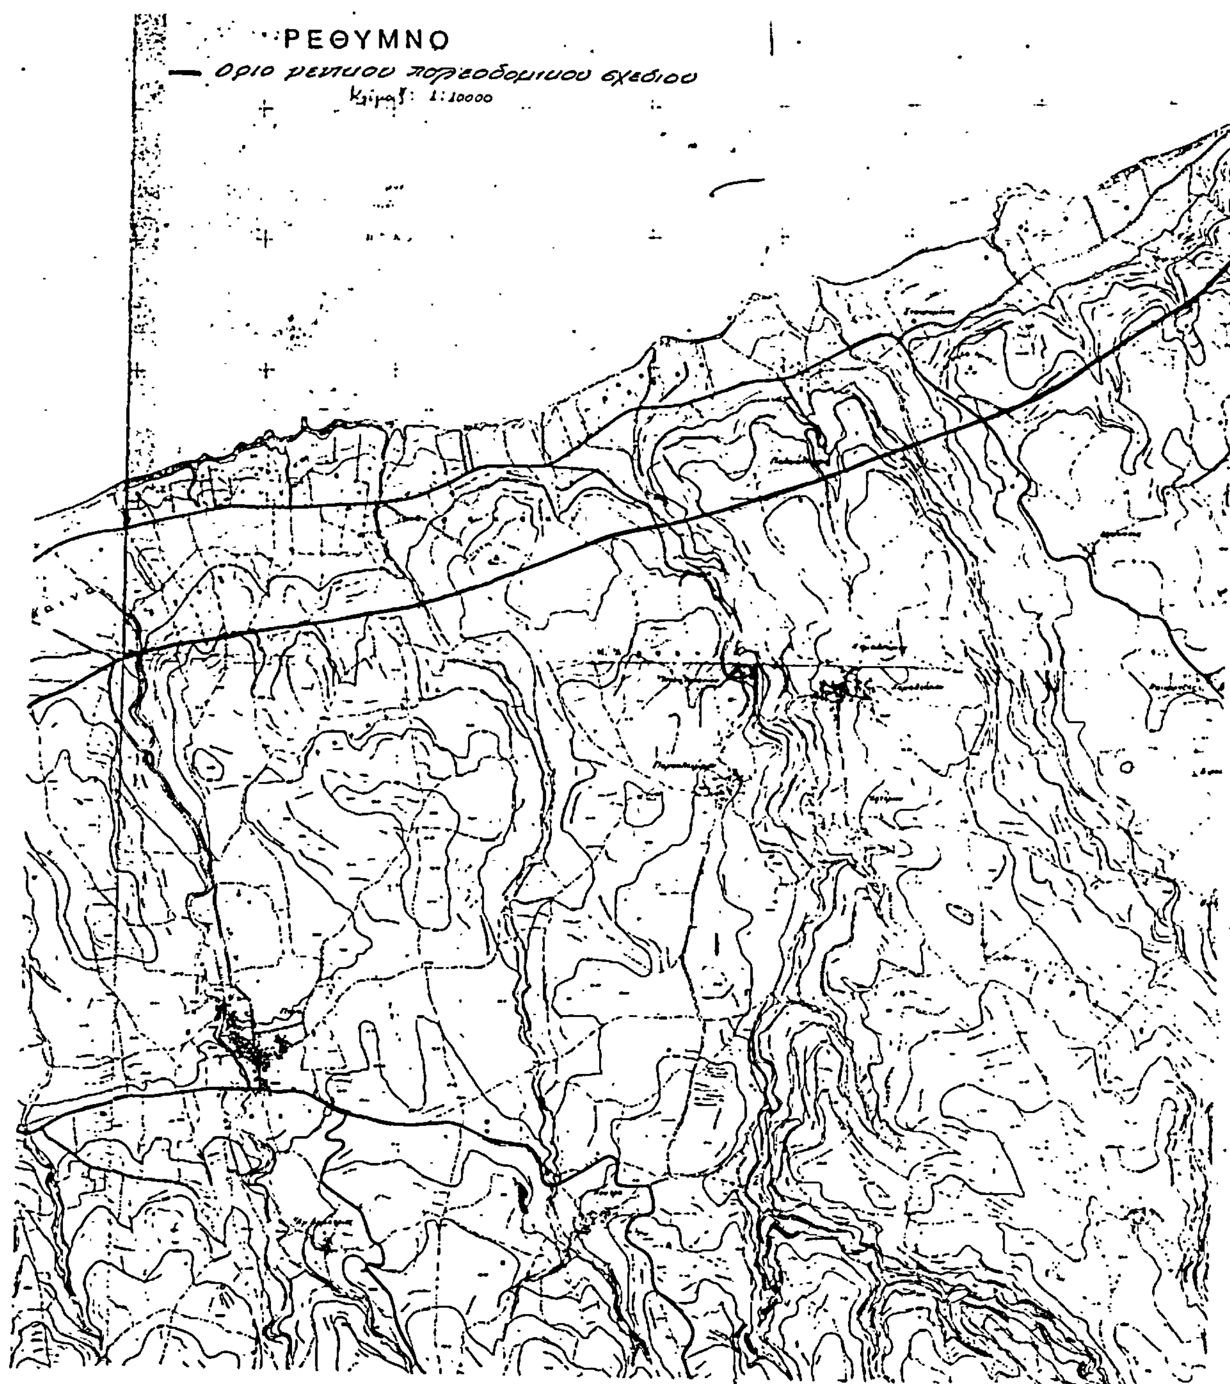

ΥΠΟΥΡΓΕΙΟ
ΧΩΡΟΤΑΞΙΑΣ ΟΙΚΙΣΜΟΥ & ΠΕΡΙΒΑΛΛΟΝΤΟΣ

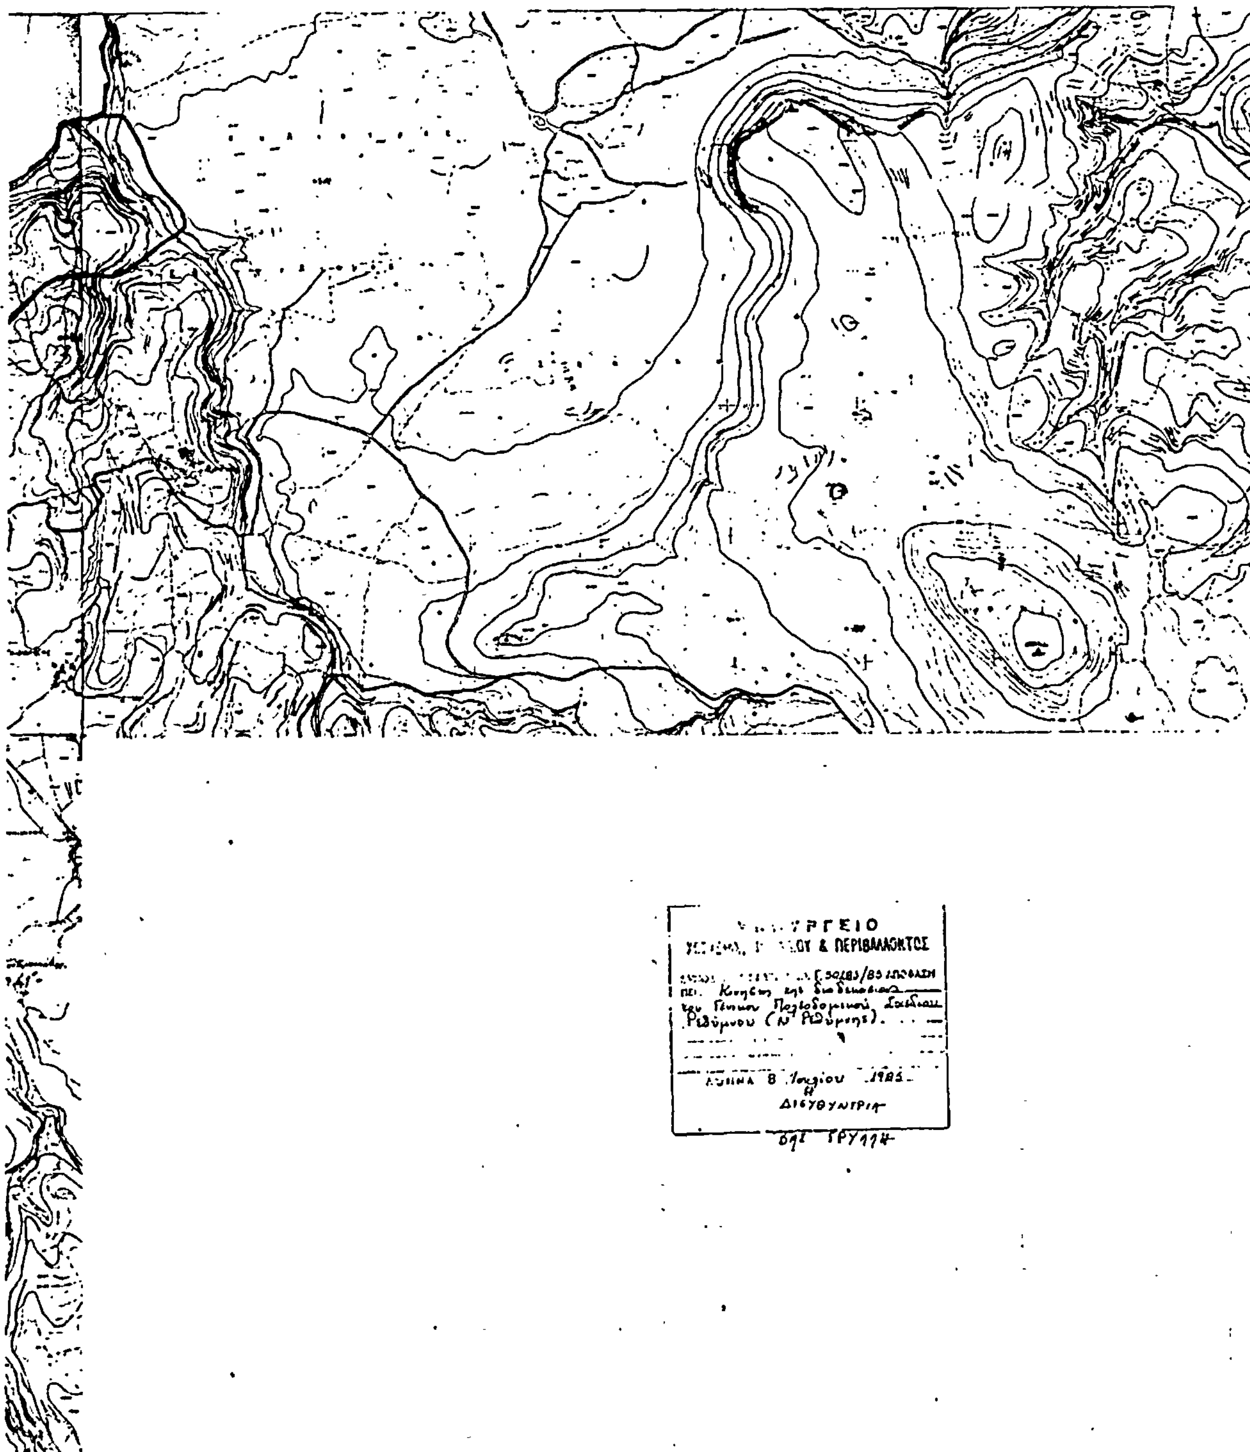

ΑΠΟ ΤΟ ΕΘΝΙΚΟ ΤΥΠΟΓΡΑΦΕΙΟ